




PERÍMETRO DE INTERVENÇÃO

Restrições legais as áreas tomabadas: DPH e Condephaat


INDICAÇÕES GERAIS INTERVENÇÕES

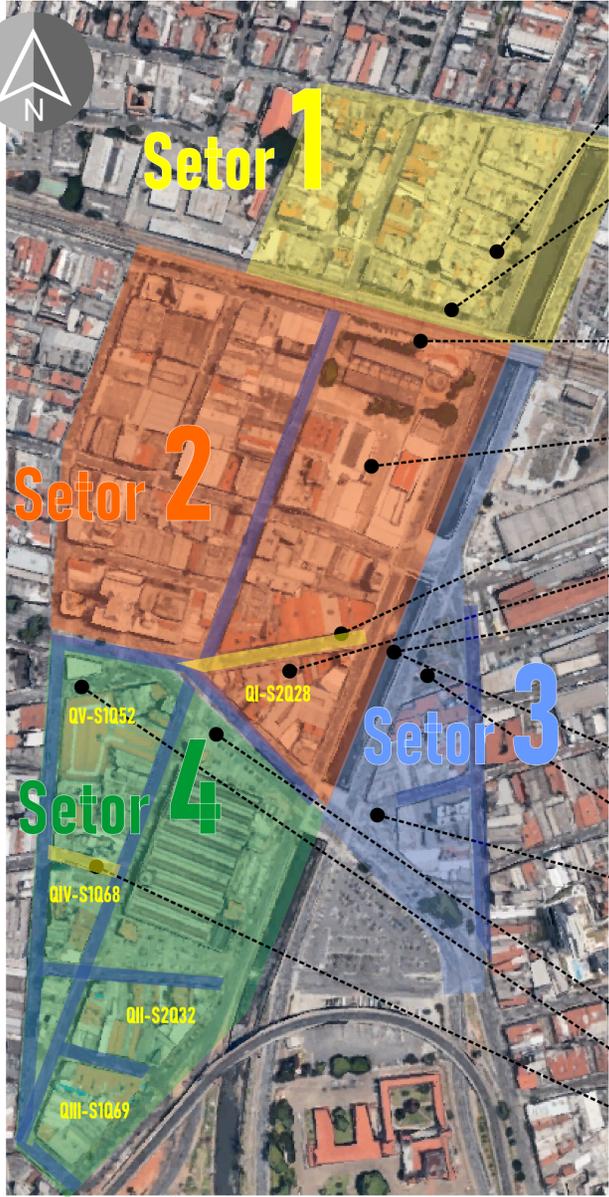

- 1.1 - TRATAMENTO DA FACHADA LESTE DA VILA ECONOMIZADORA
- 1.2 - MICRO PARQUE LINEAR AO LADO DA VILA ECONOMIZADORA
- 2.1 - NOVA VIA DE LIGAÇÃO RAMPADA COM A RUA DA CANTAREIRA
- 2.2 - GARAGEM AÉREA COMÉRCIO E RE-HABIT
- 2.3 - VIA EXCLUSIVA PARA PEDESTRES - RUA CARLOS DE SOUZA NAZARÉ
- 2.4 - GARAGEM AÉREA
- 2.5 - PASSAGEM PEDESTRES SOBRE O RIO - LIGAÇÃO DA RUA CARLOS DE SOUZA NAZARÉ COM O LARGO DO PARI
- 3.1 - PASSAGEM PEDESTRES SOBRE O RIO - IDEM 2.5
- 3.2 - REMODELAÇÃO DE PRAÇA
- 3.3 - REMODELAÇÃO DE PRAÇA KINJO
- 4.1 - FONTE: ANIMADOR URBANO
- 4.2 - CRIAÇÃO DA PRAÇA E REVALORIZAÇÃO DO MERCADO KINJO
- 4.3 - VIA EXCLUSIVA PARA PEDESTRES - COMENDADOR RUA AFONSO KHERLAKIAN

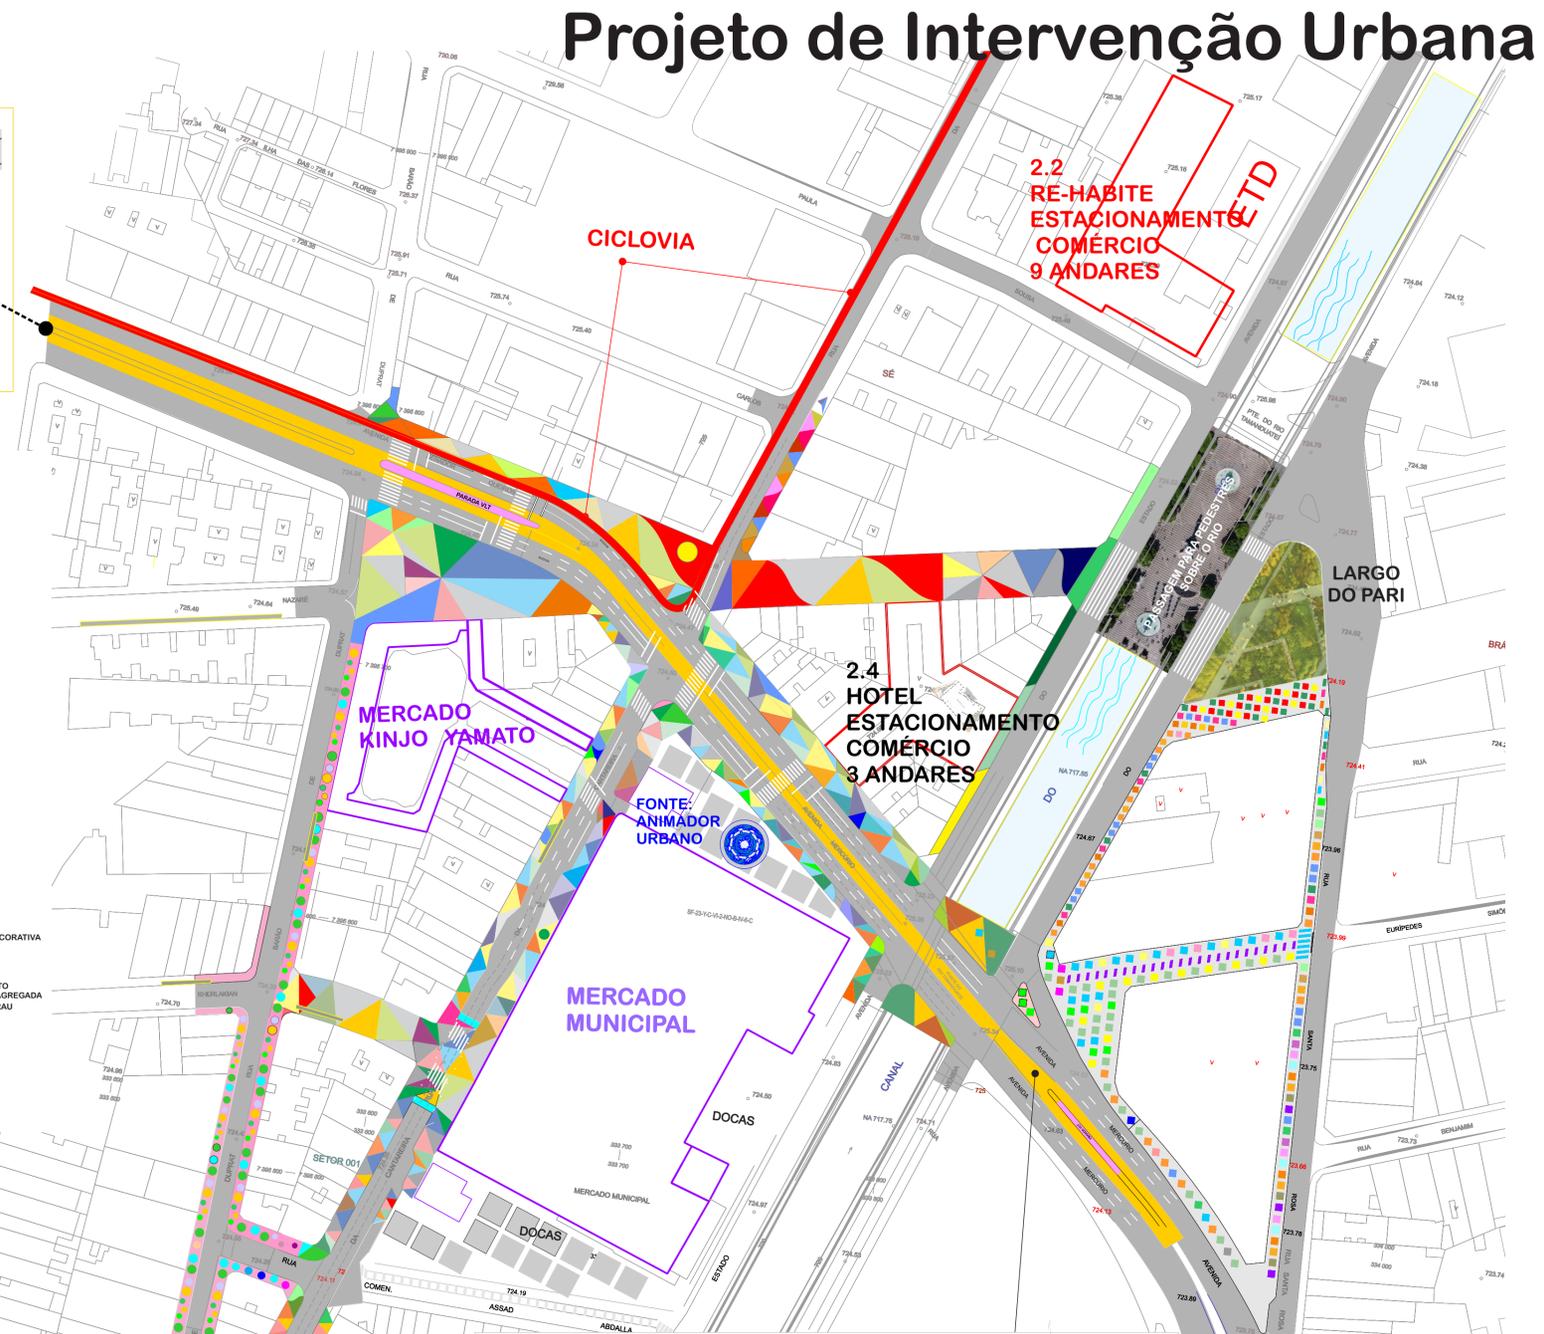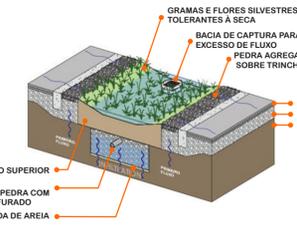


REURBANIZAÇÃO/REQUALIFICAÇÃO DE VIAS
 ALARGAMENTO DE CALÇADAS
 VIA EXCLUSIVA DE PEDESTRES

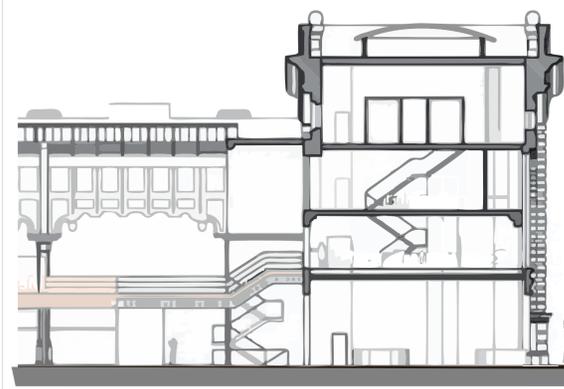


SEÇÃO TRANSVERSAL A-A AVENIDA MERCÚRIO

INTRODUÇÃO DE MÃO DUPLA

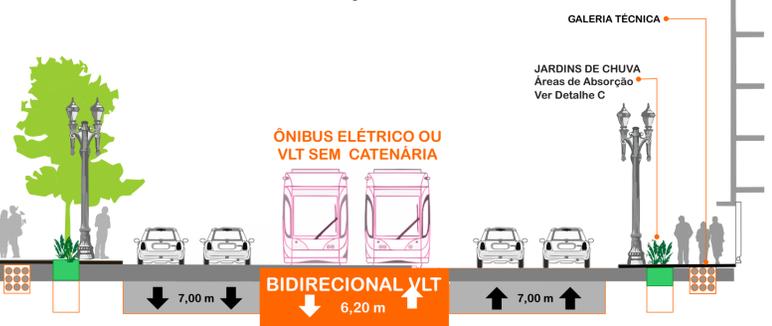

SEÇÃO TRANSVERSAL B-B RUA DA CANTAREIRA

Alargamento das Calçadas

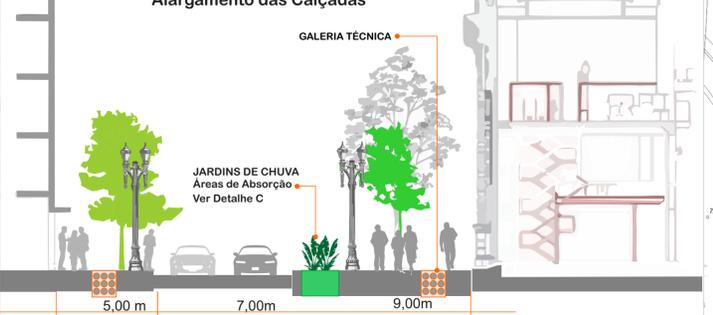

CONCURSO DE REQUALIFICAÇÃO URBANA
 ENTORNO DO MERCADO MUNICIPAL PAULISTANO

Organização
 escola da cidade

Apoio
 CIDADE DE SÃO PAULO

FAUUSP

IBRA WORK

BIOSPÓCIO CENTRO

SMART CITY

中华人民共和國駐聖保羅總領事館
 Consulado Geral da República Popular da China em São Paulo

Sesc

ibrachina

Patrocínio
 APECC