


IMAGEM AÉREA DA PROPOSTA EVIDENCIANDO AS CONEXÕES COM OS PONTOS DE INTERESSE E COM O PROJETO EXISTENTE PARA O PARQUE DOM PEDRO II



IMAGEM DA NOVA ESPLANADA MOSTRANDO RETOMADA DO ESPAÇO PÚBLICO PARA O PEDESTRE E A REVITALIZAÇÃO DA MARGEM DO RIO TAMANDUATÉ



PERSPECTIVA DA RUA BARÃO DE DUPRAT REVELANDO O POTENCIAL DE CONEXÃO ENTRE AS VIAS PELOS MIÓLOS DE QUADRA

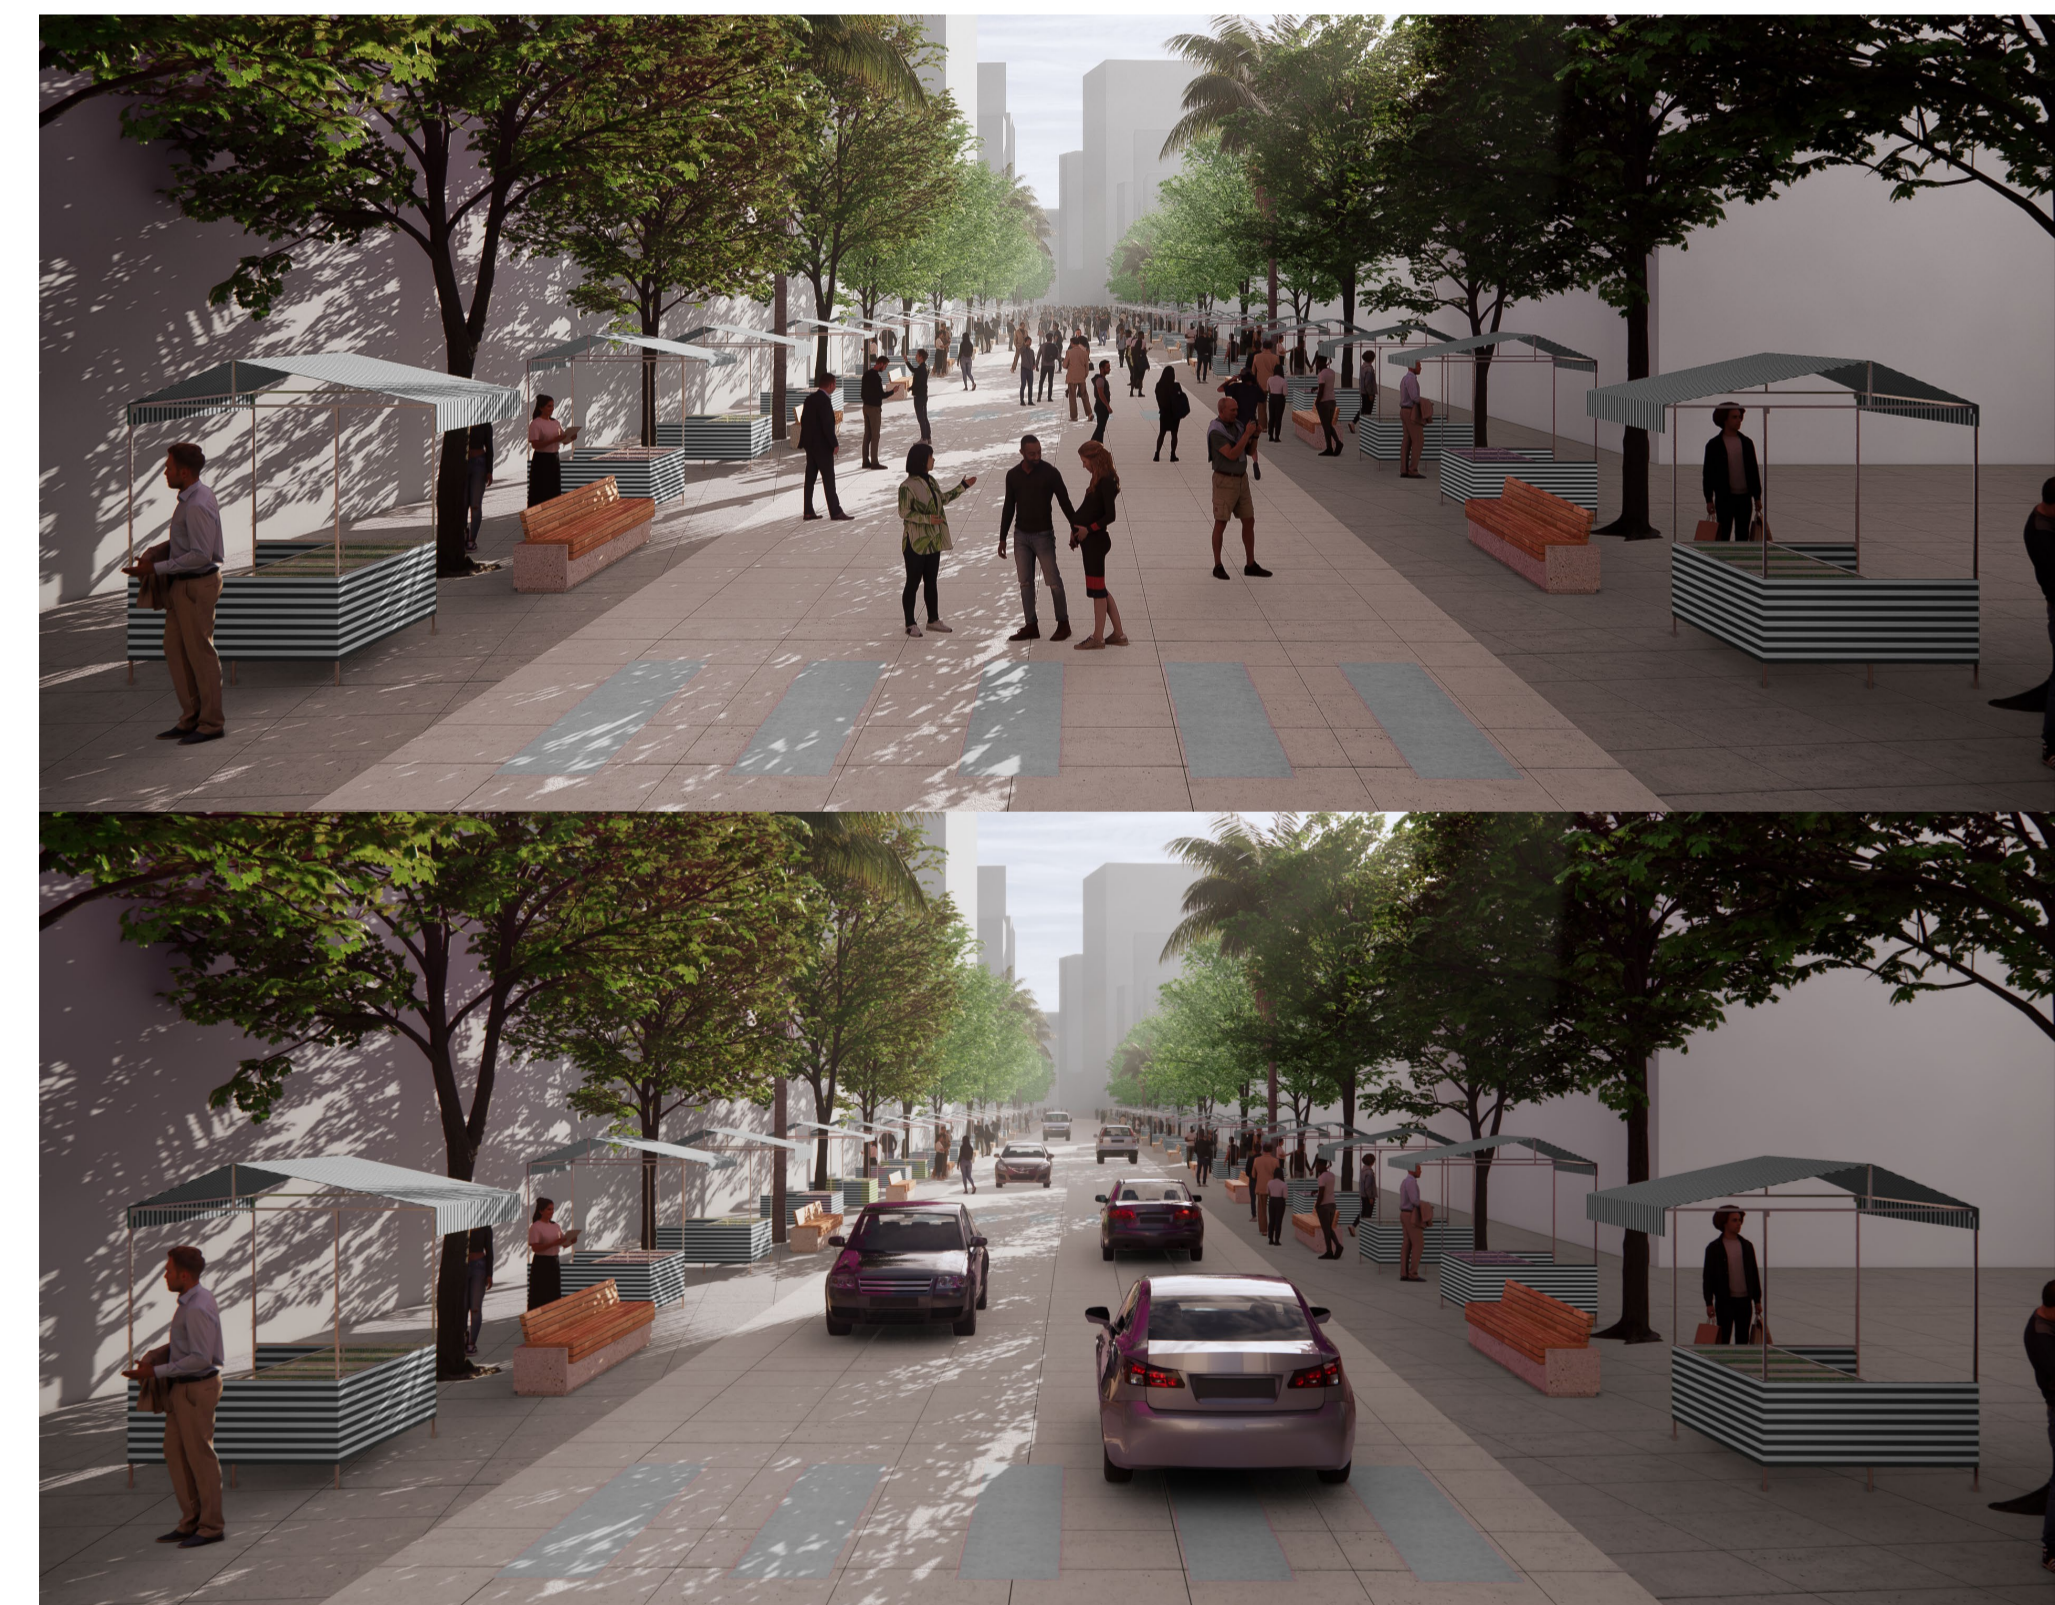

PERSPECTIVAS DA RUA 25 DE MARÇO ILUSTRANDO A SITUAÇÃO DE VIA COMPARTILHADA ENTRE AUTOMÓVEIS E PEDESTRES EM DIFERENTES MOMENTOS. O DESENHO DE PISO FAZ A DELIMITAÇÃO DO ESPAÇO DOS AUTOMÓVEIS