


# Sistema Viário e Áreas Verdes - Plano de Requalificação Urbanística

## PROPOSTA DE REORGANIZAÇÃO VIÁRIA


### Detalhe do Perímetro de Intervenção

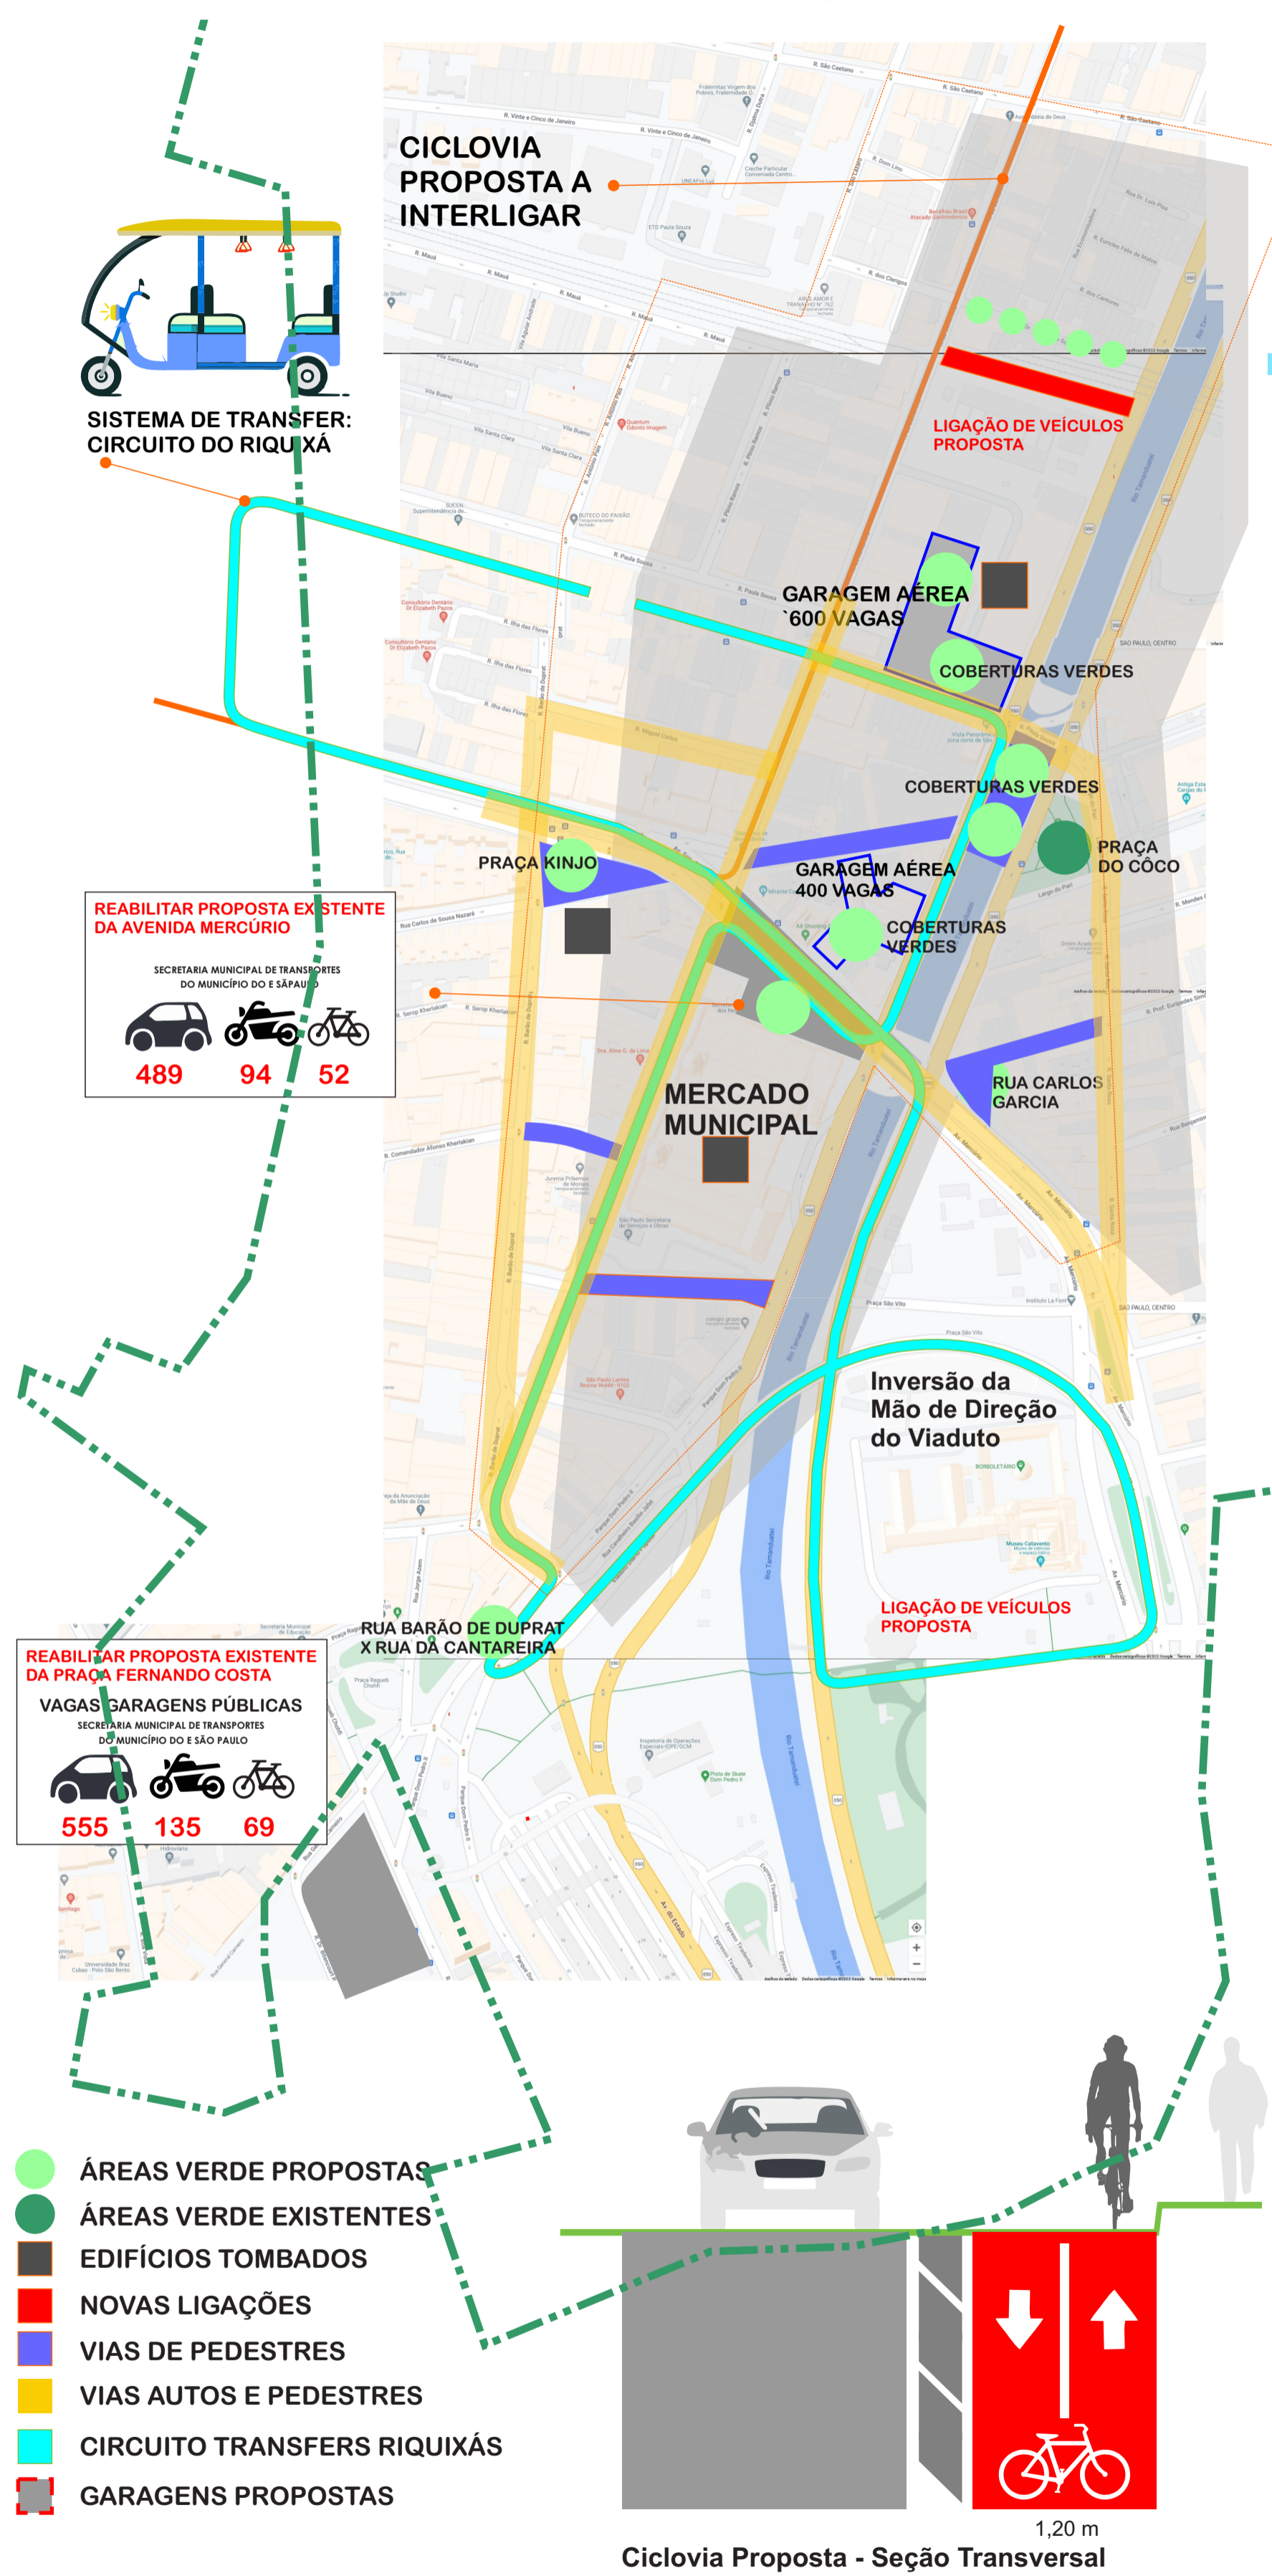

### Hierarquia Viária Atual dos Setores





### Caminhos Verdes Propostos

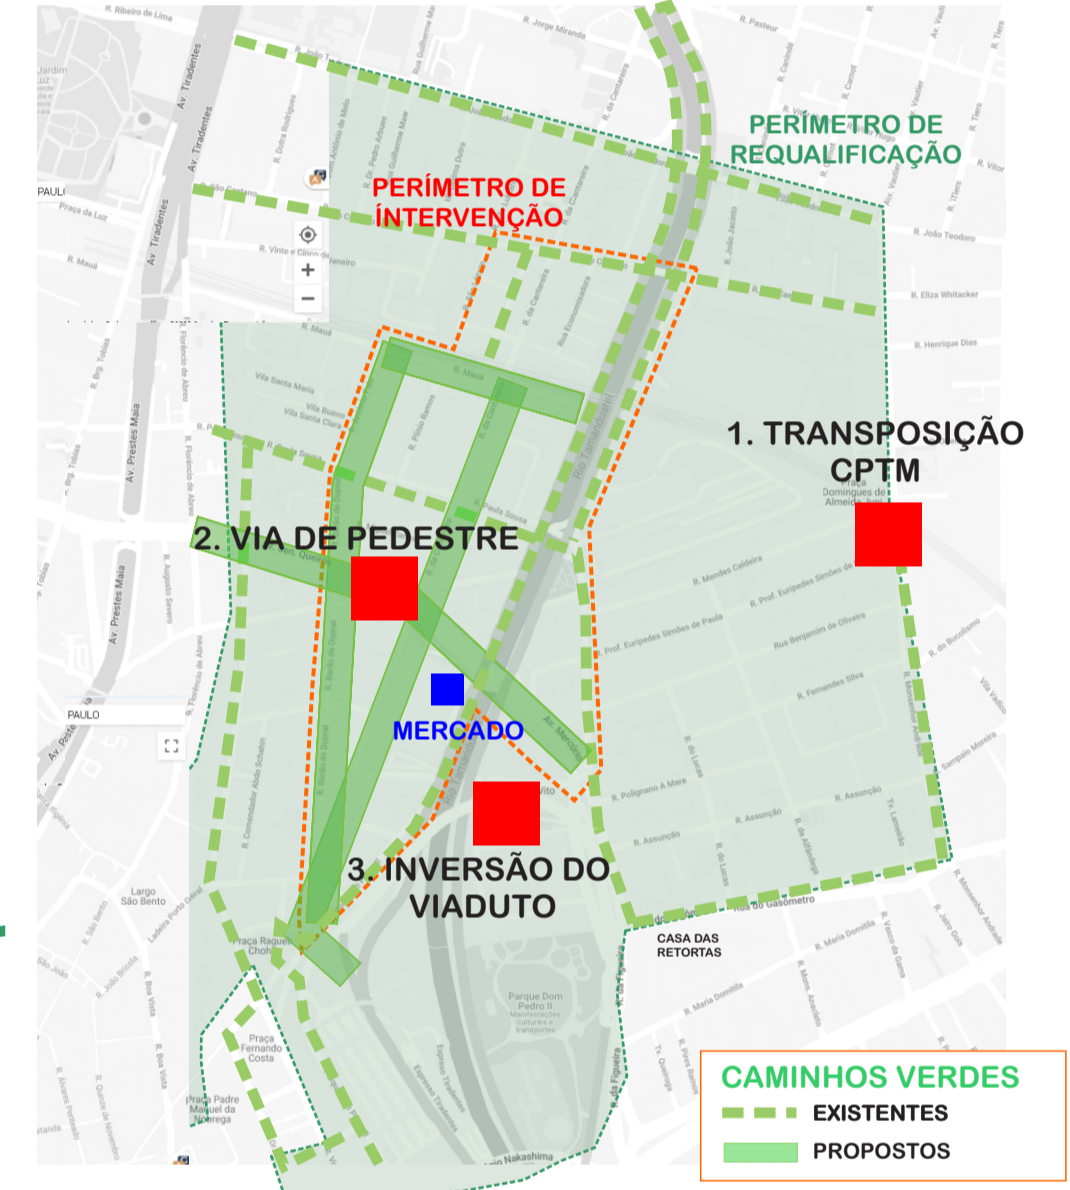

### Ciclovias Propostas



## 1. TRANSPOSIÇÃO DE PEDESTRES E COMÉRCIO LIGAÇÃO PEDESTRES ZONA CEREALISTA AO BRÁS

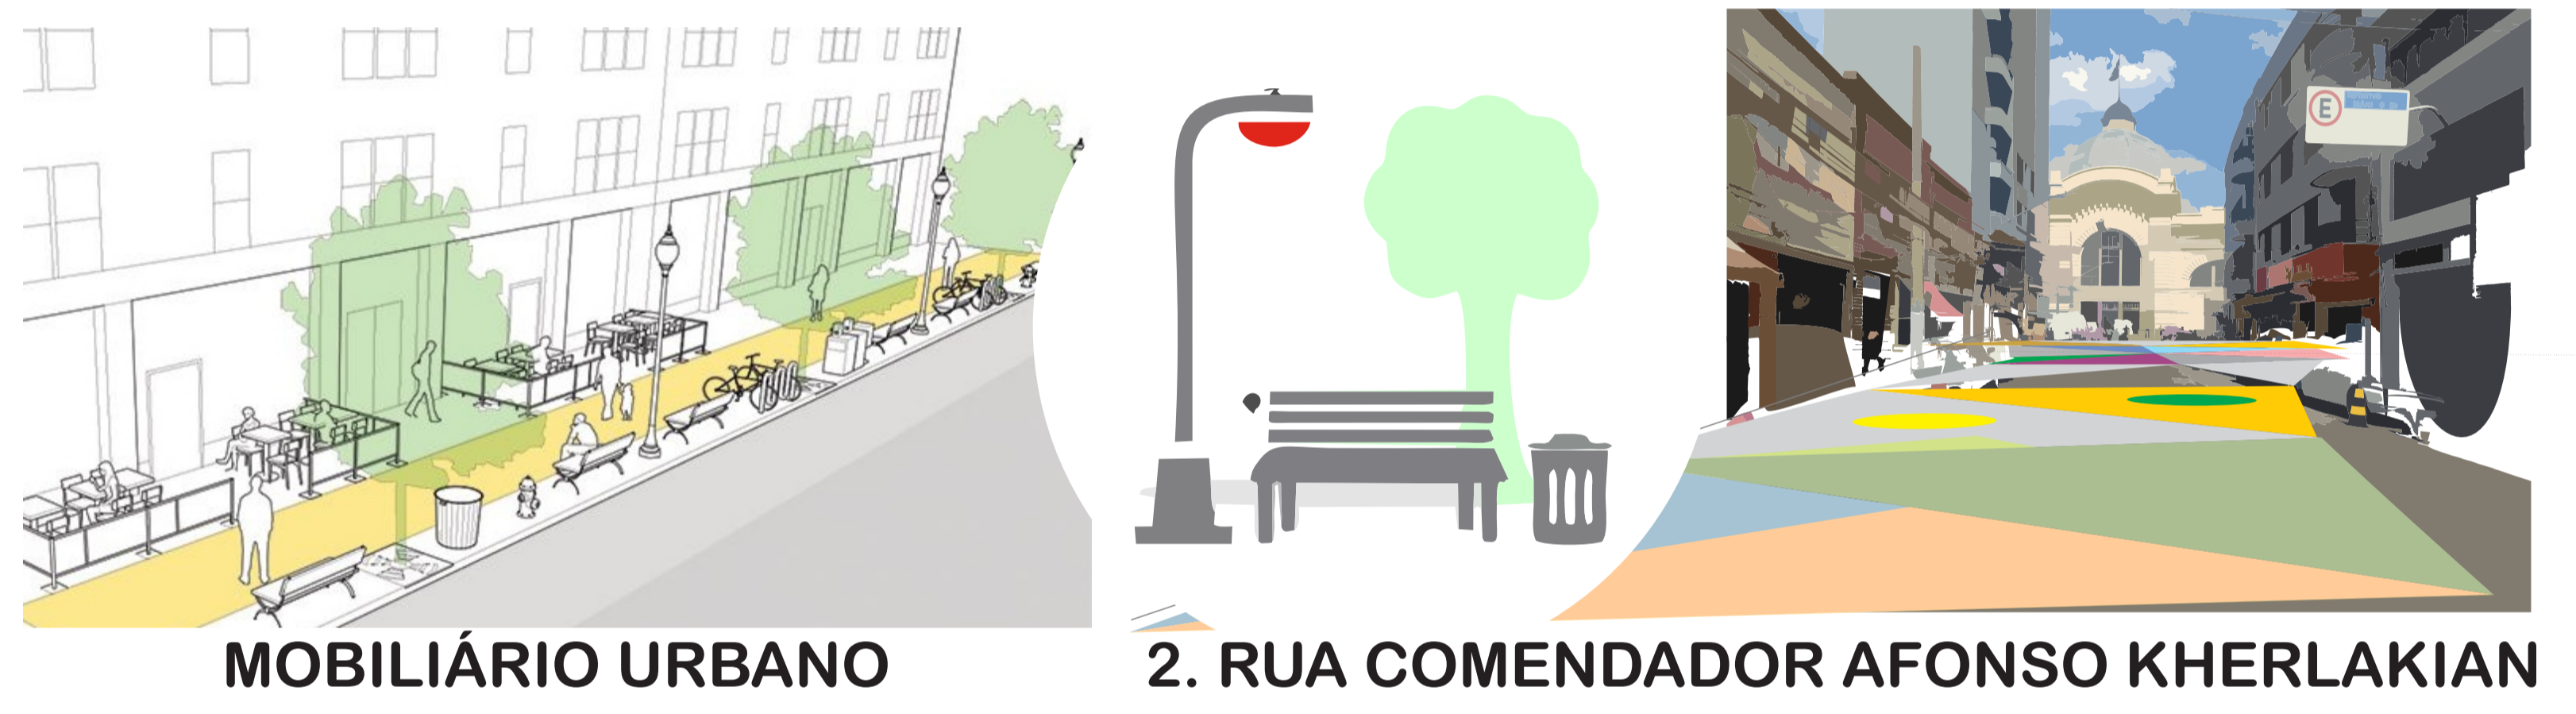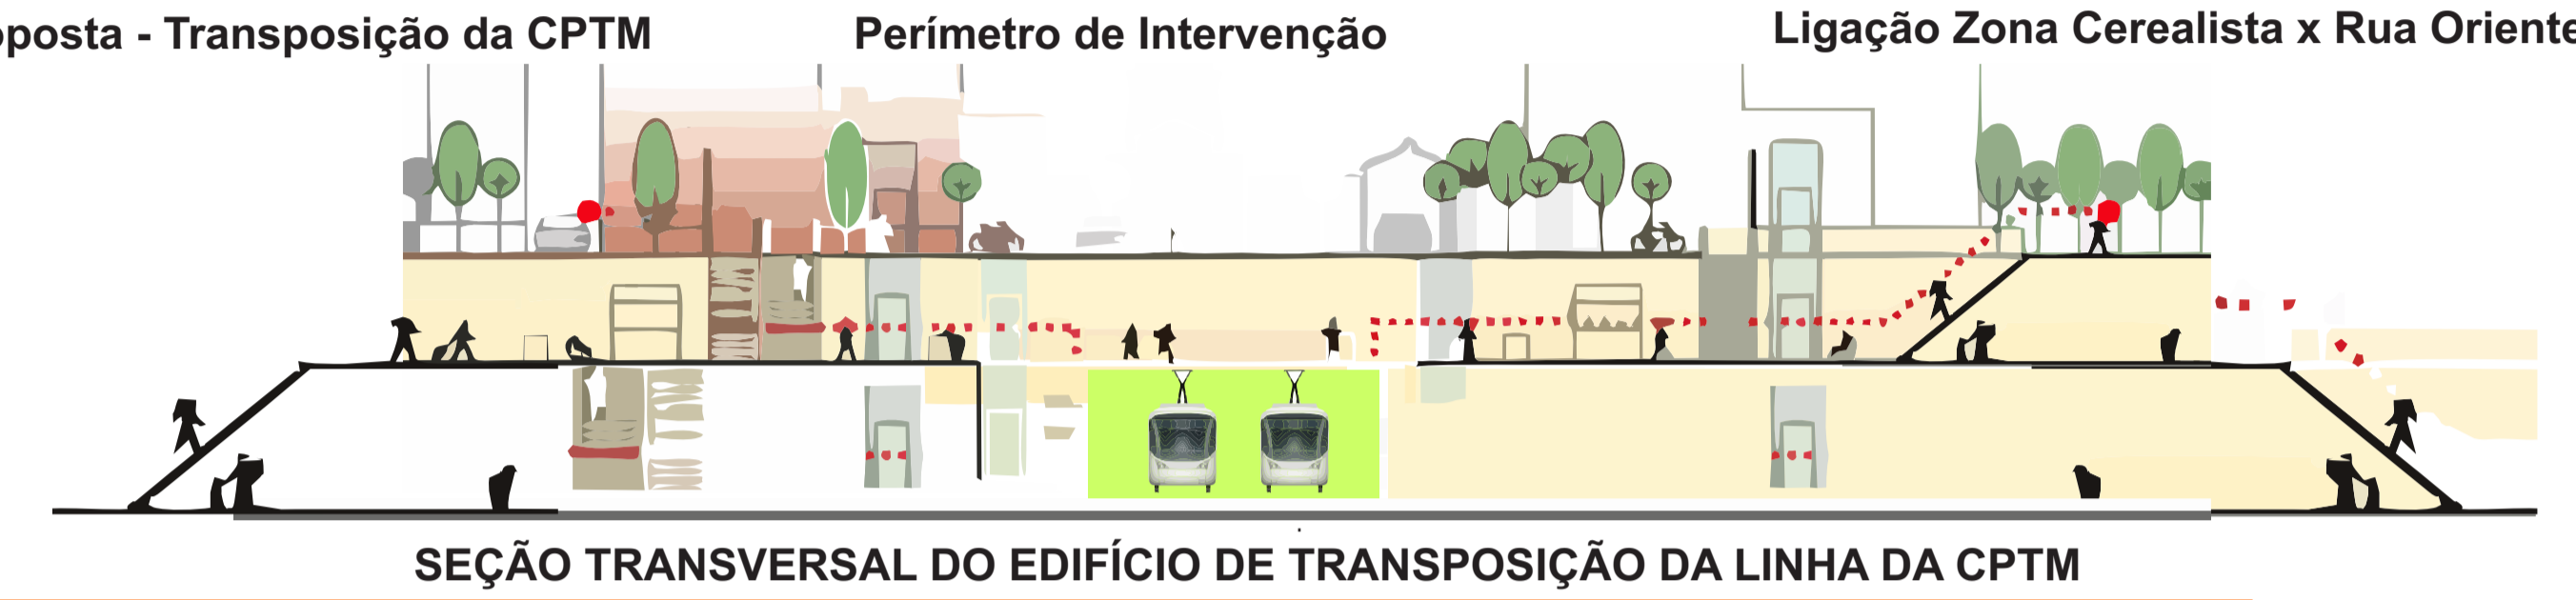

## 3. INVERSÃO DA MÃO DE DIREÇÃO DO VIADUTO PARA SAÍDA DA ÁREA COMPRAS. TRÁFEGO DO VIADUTO DIÁRIO POPULAR TRÁFEGO - DISRUPTIVO



CONCURSO DE REQUALIFICAÇÃO URBANA

ENTORNO DO MERCADO MUNICIPAL PAULISTANO

Organização



Apoio



Patrocínio

